


B 16 02

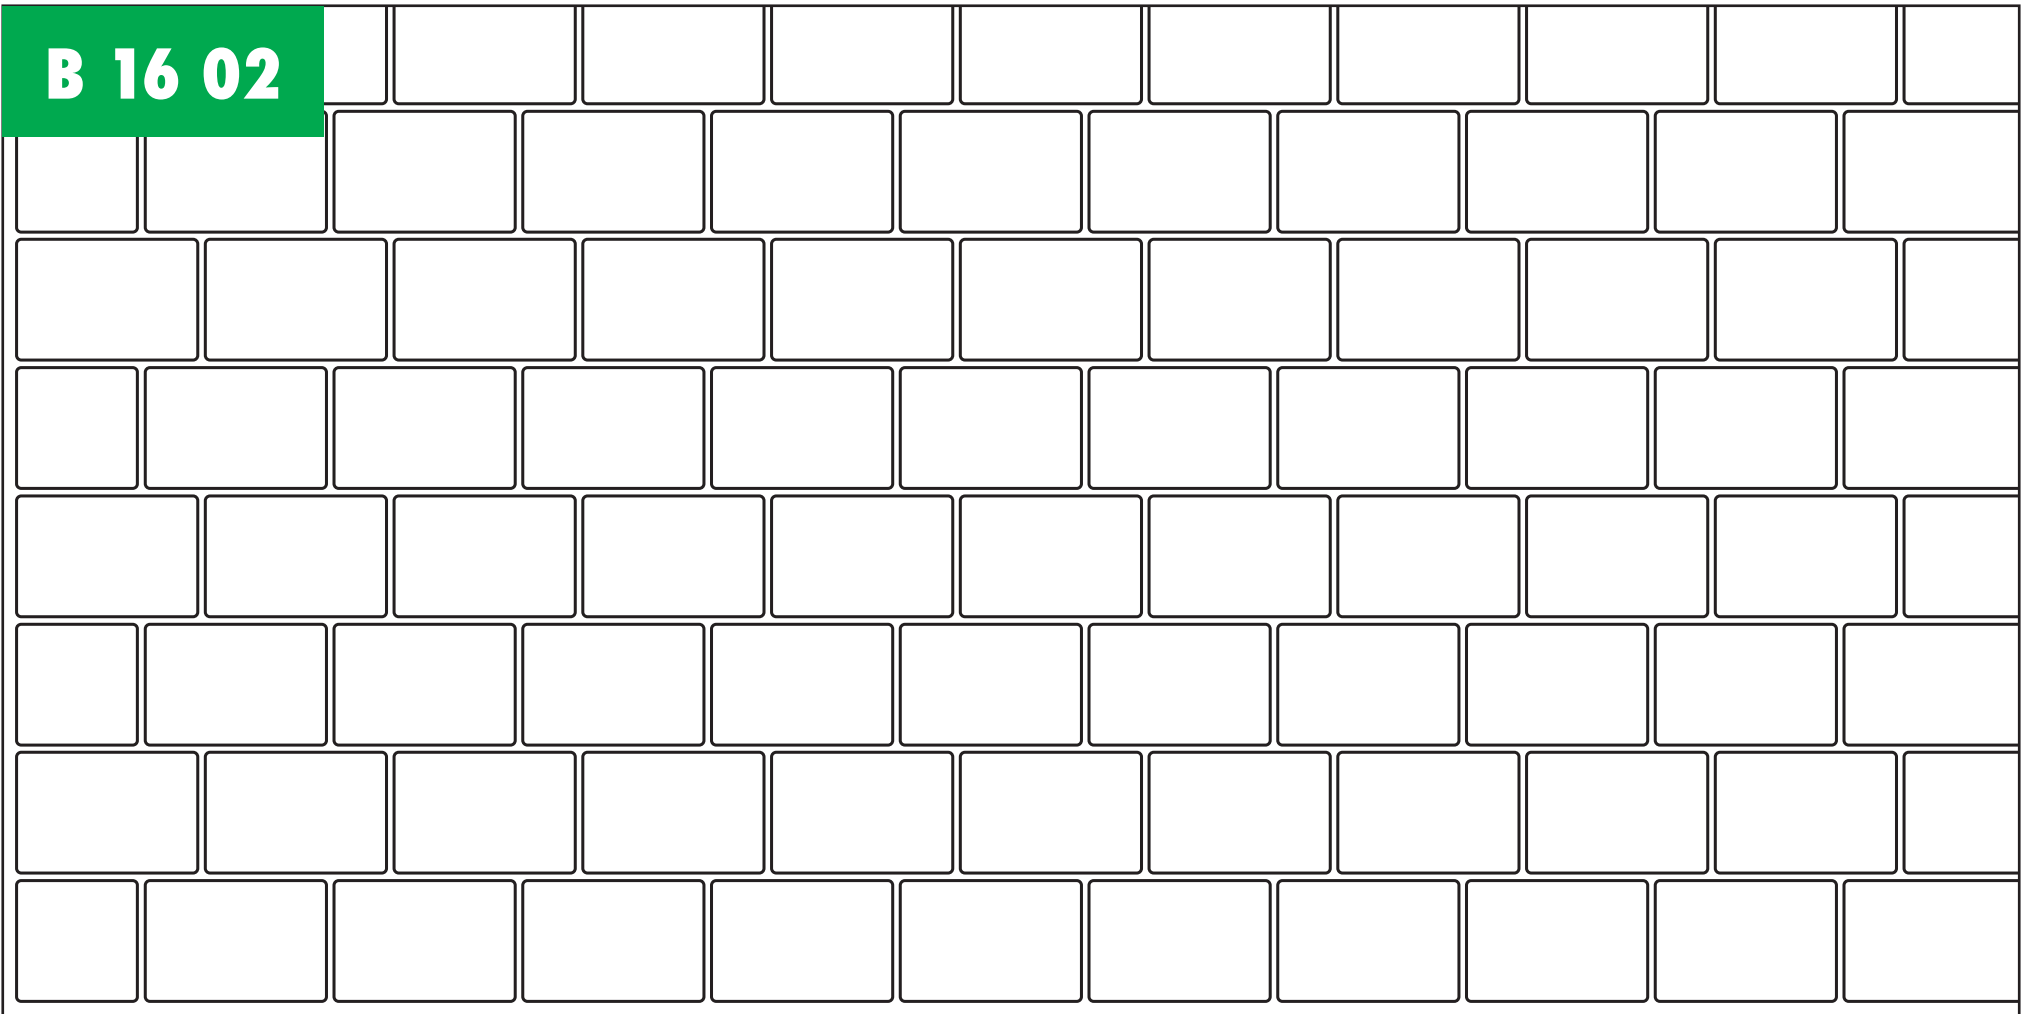

Bedarf pro m²:

ca. 25 Steine 24 x 16 cm

3 Randsteine 16 x 16 cm pro lfm



Adolf Blatt

