B 16 04

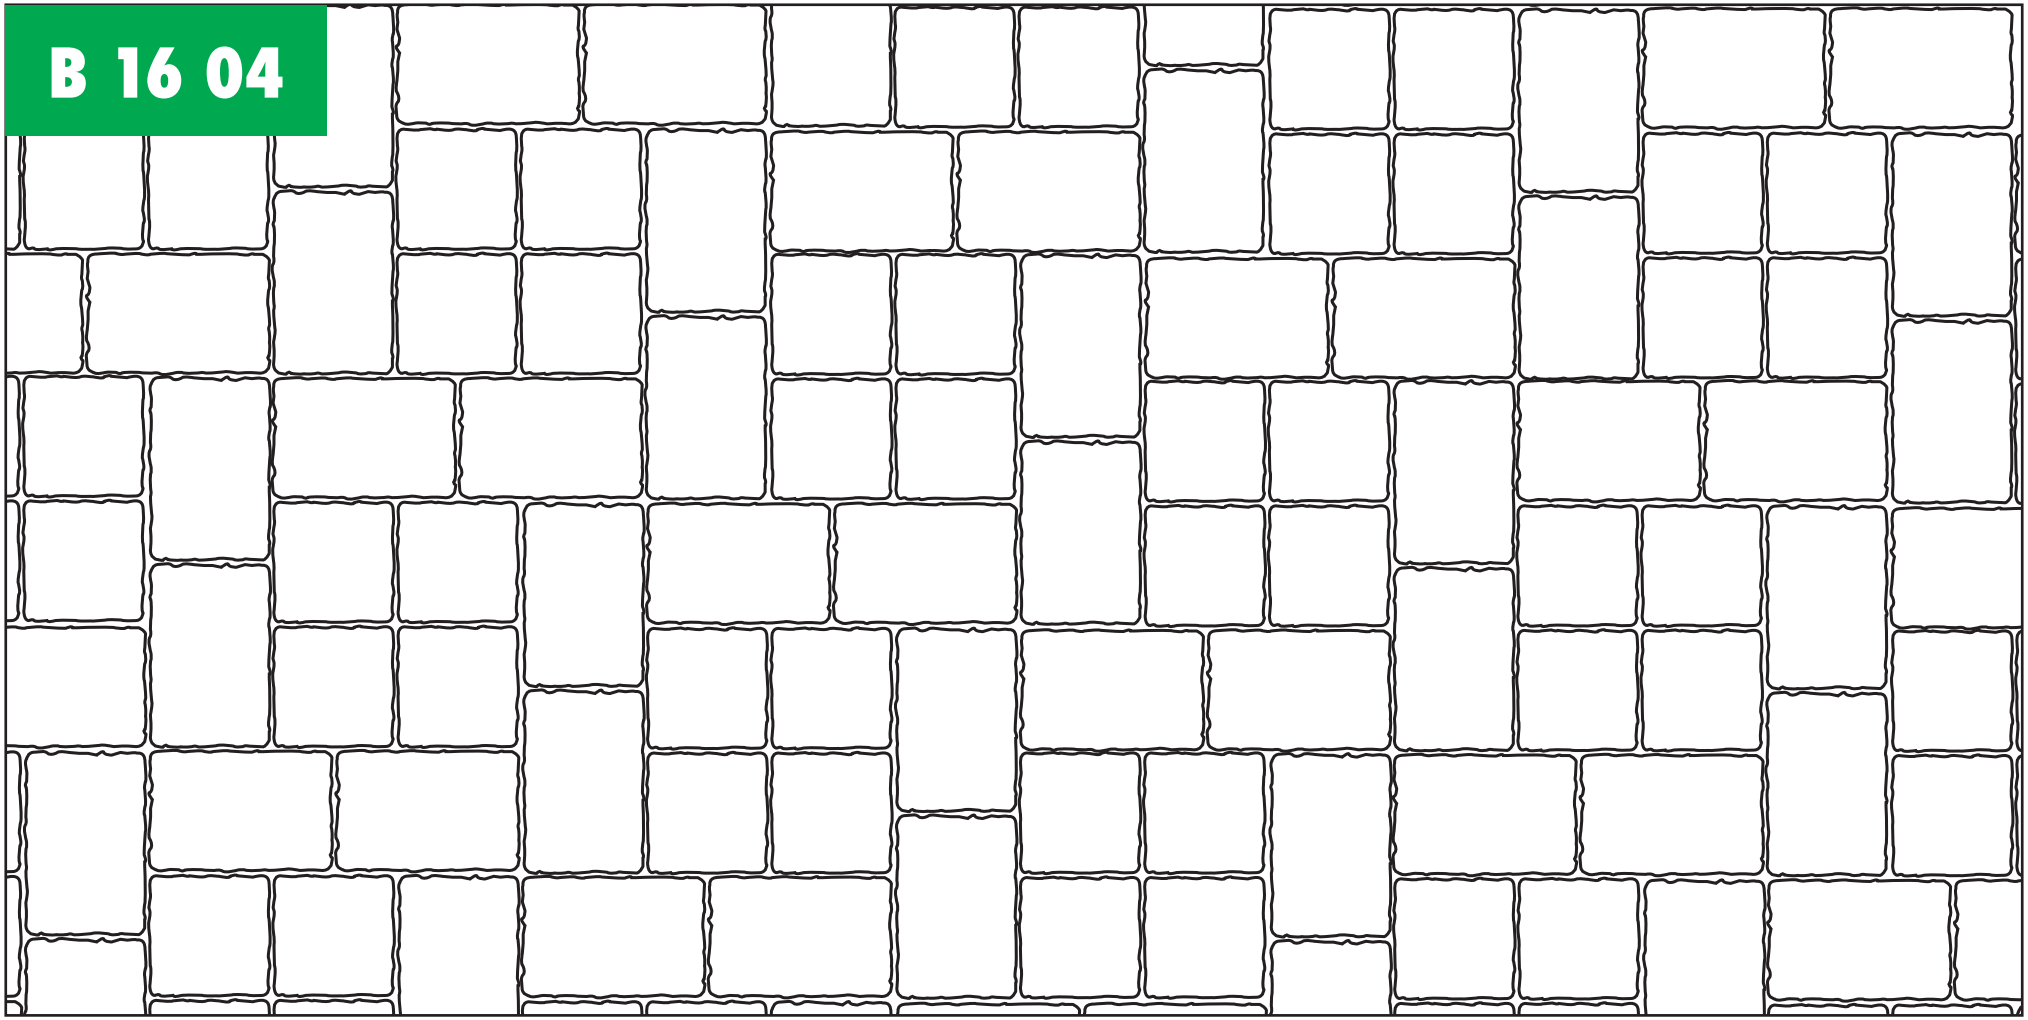

Bedarf pro m²:
ca. 15 Steine 24 x 16 cm
ca. 17 Steine 16 x 16 cm

Adolf Blatt