


**B 20 09**

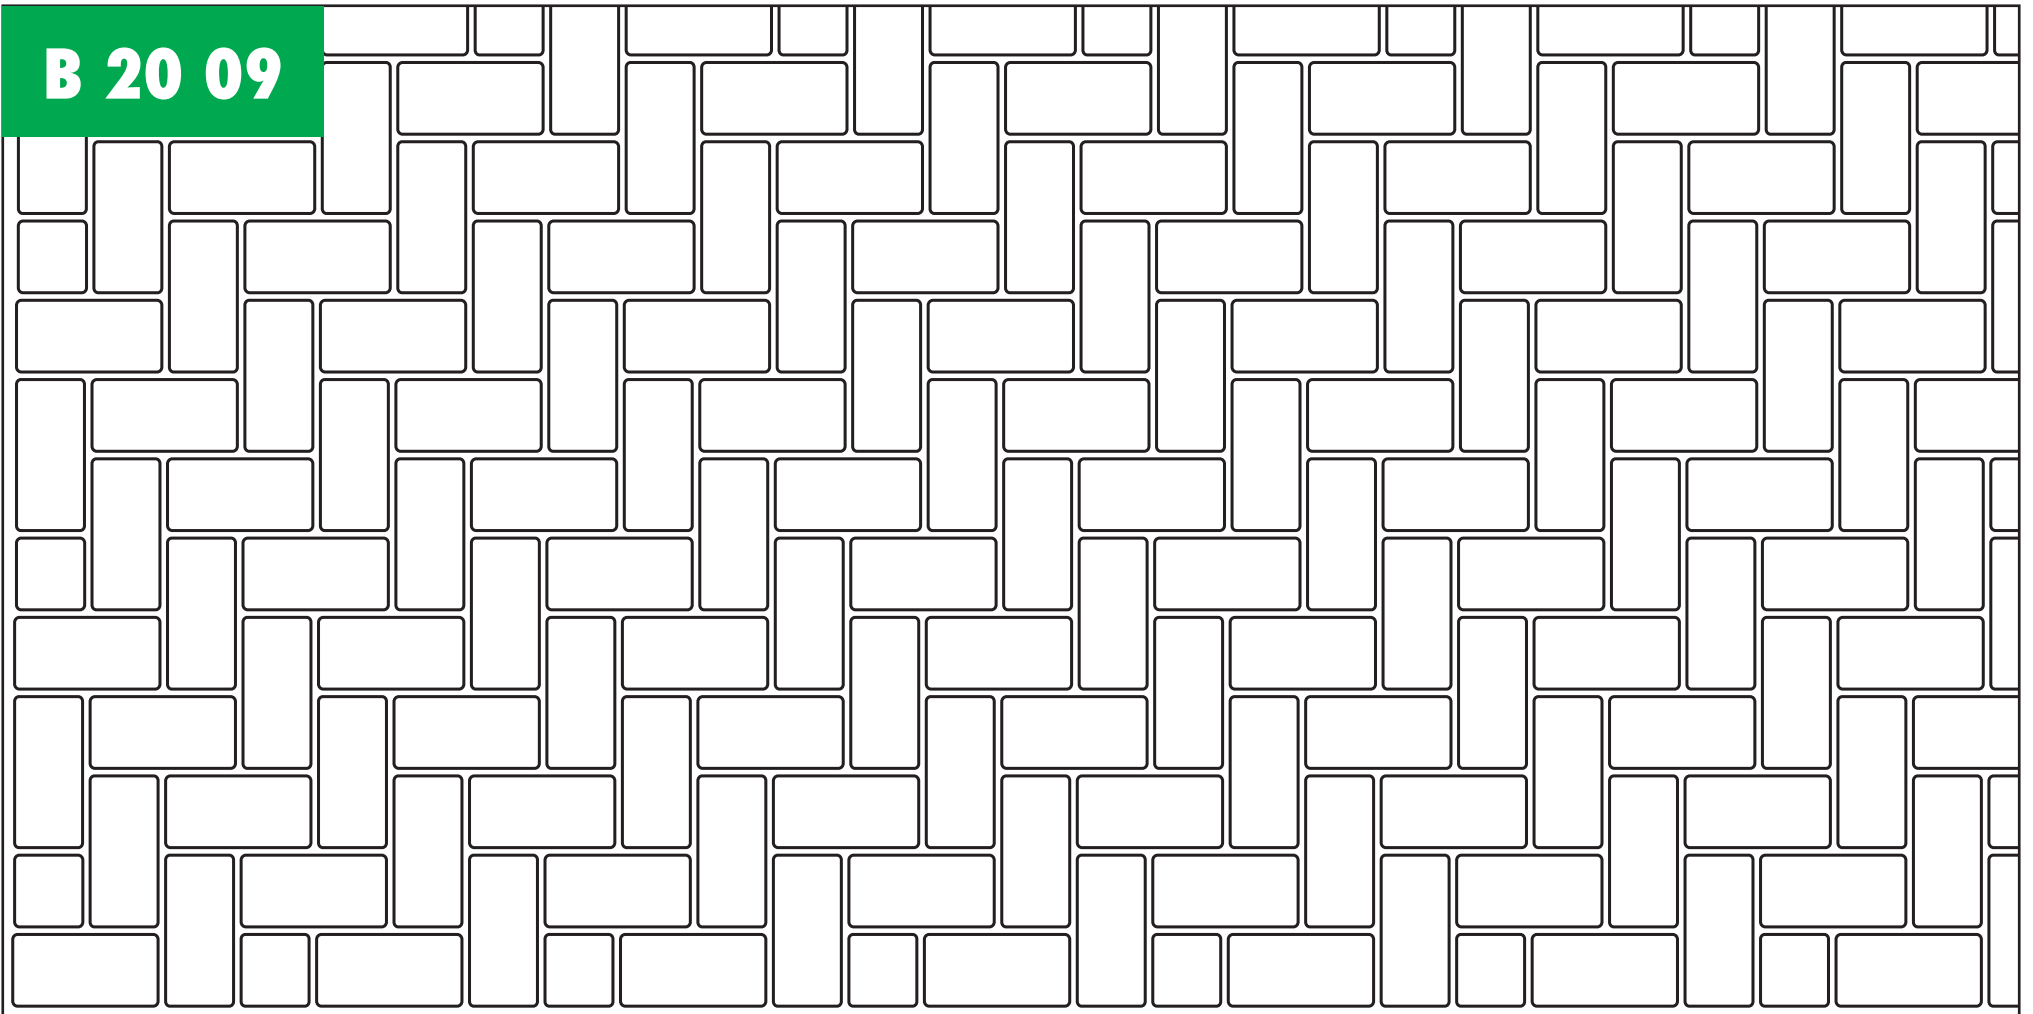

**Bedarf pro m<sup>2</sup>:**

ca. 50 Steine 20 x 10 cm

2,5 Randsteine 10 x 10 cm pro lfm



**Adolf Blatt**

